


Flächennutzungsplan GVV Nördlicher Kaiserstuhl

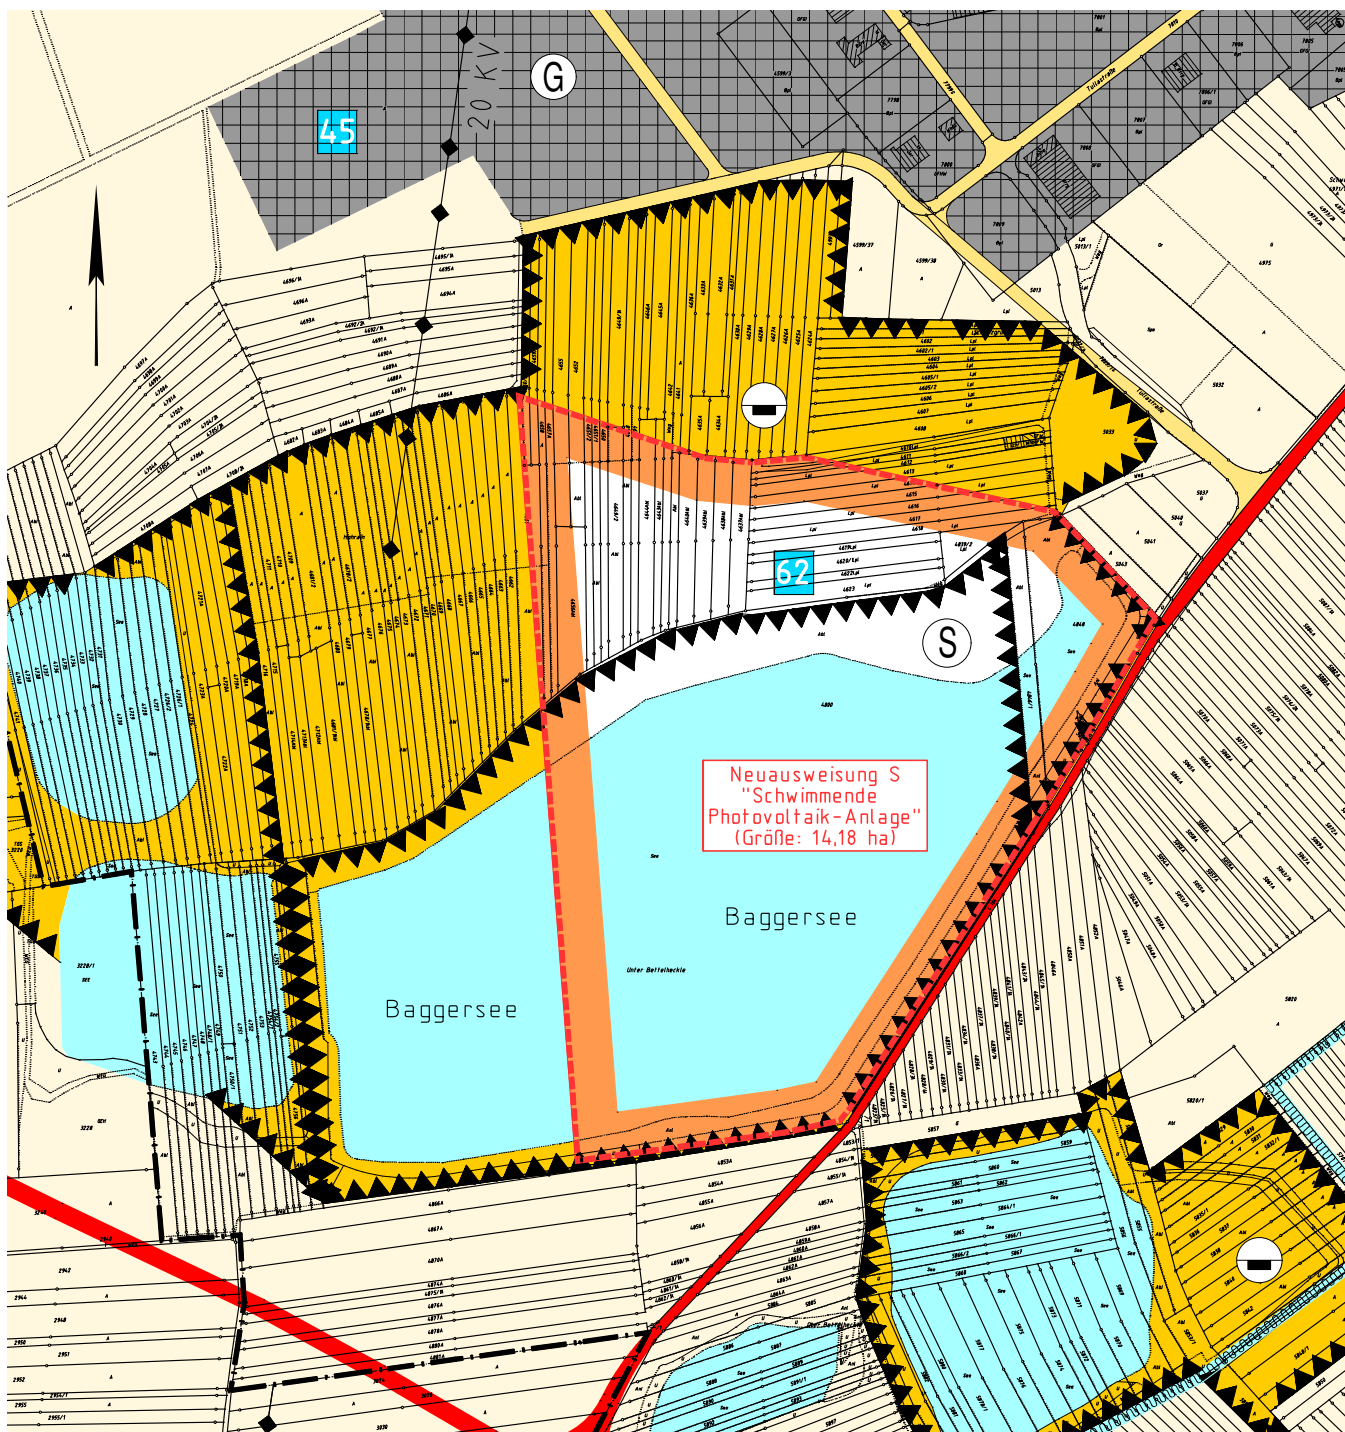

62 Nummer der FNP-Änderung

neue Sonderbaufläche
der 62. Änderung

CAD- / GIS – Betreuung
Erstellung und Ausdruck

WAGNER-IT

Ingenieurbüro für Geoinformatik
Günter Wagner, 10.07.2023
79312 Emmendingen

Tel: 07641/9621668
E-Mail: info@wagner-it.de

Entwurf

62. Änderung des FNP

Neuausweisung einer Sonderbaufläche
„Schwimmende Photovoltaik-Anlage“
mit einer Größe von 14,18 ha in Wyhl a.K.

Maßstab 1:5000