


Flächennutzungsplan GVV Nördlicher Kaiserstuhl

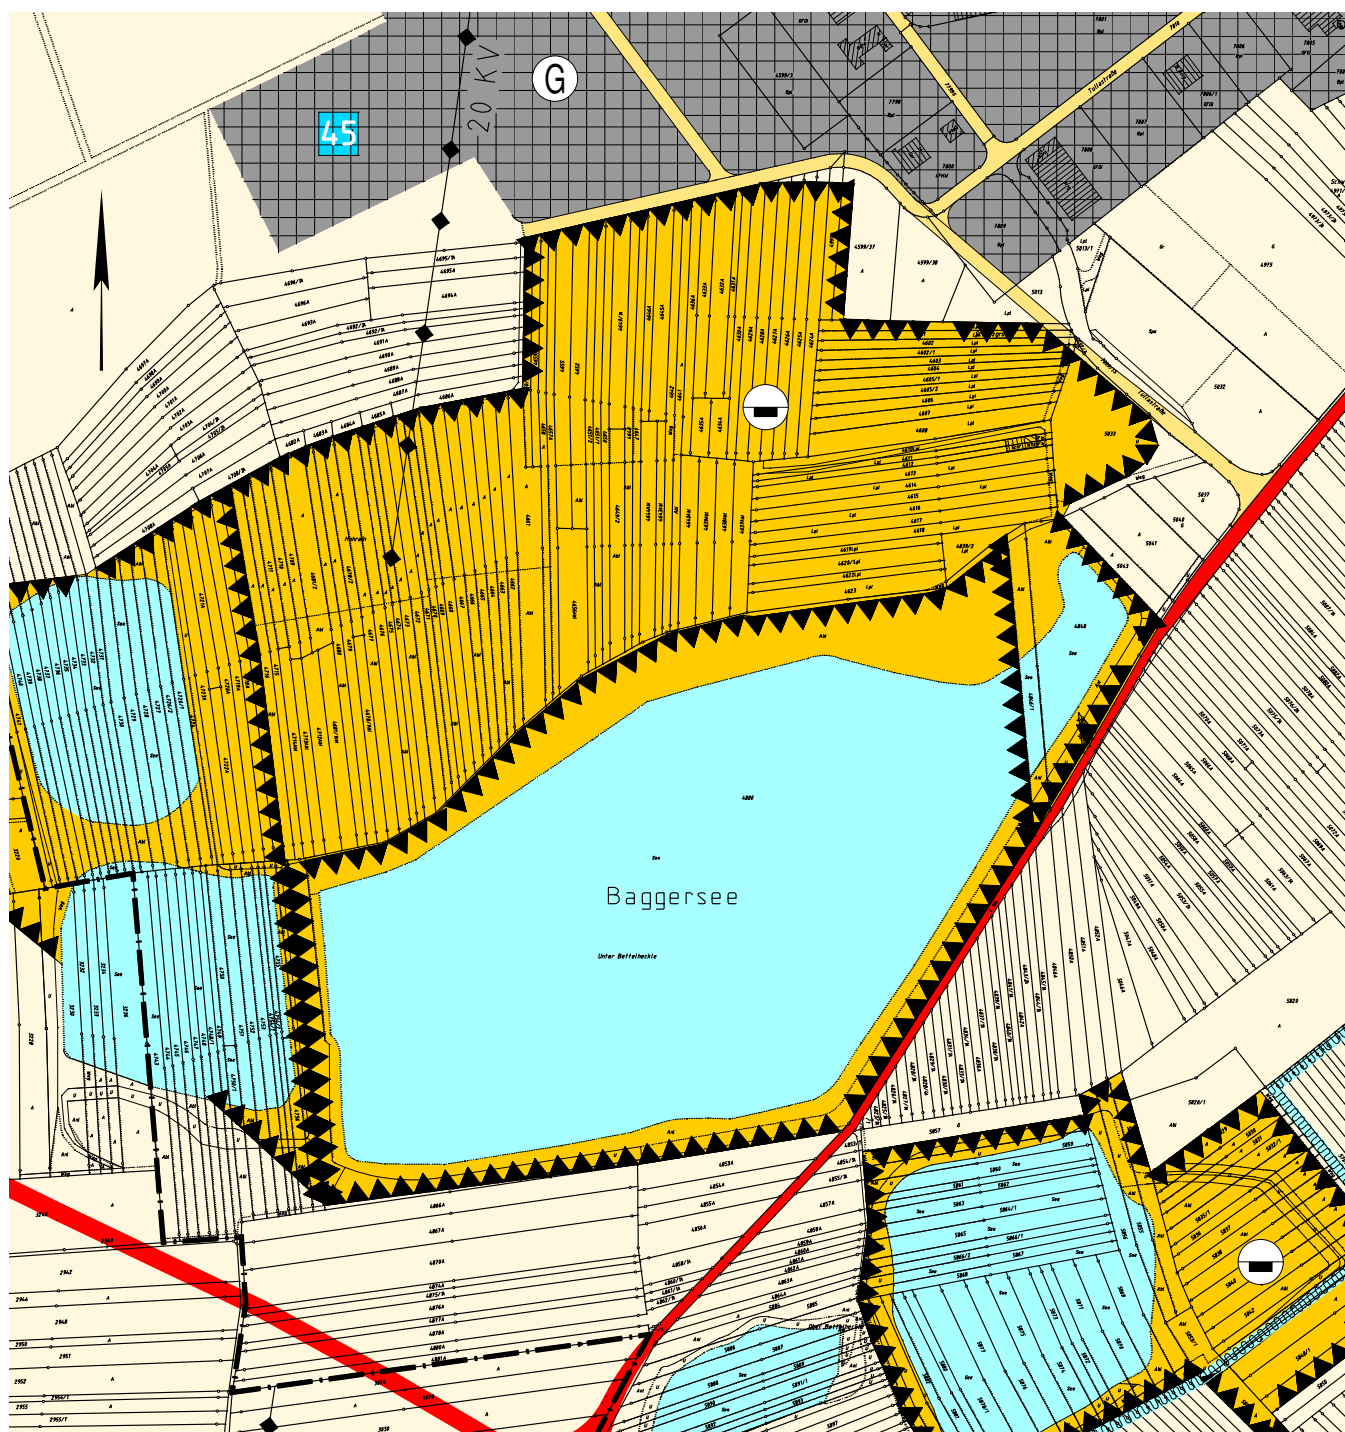

45 = Nummer der FNP-Änderung

CAD- / GIS – Betreuung Erstellung und Ausdruck

WAGNER-IT

Ingenieurbüro für Geoinformatik
Günter Wagner, 10.07.2023
79312 Emmendingen

Tel: 07641/9621668
E-Mail: info@wagner-it.de

Auszug aus dem rechtskräftigen FNP

Vor der 62. Änderung:
Neuausweisung einer Sonderbaufläche
„Schwimmende Photovoltaik-Anlage“
mit einer Größe von 14,18 ha in Wyhl a.K.

Maßstab 1:5.000

Genehmigt gemäss § 6 Abs. 1 BauGB
am 16.04.2003.
45. Änderung vom 22.12.2017