


Flächennutzungsplan GVV Nördlicher Kaiserstuhl

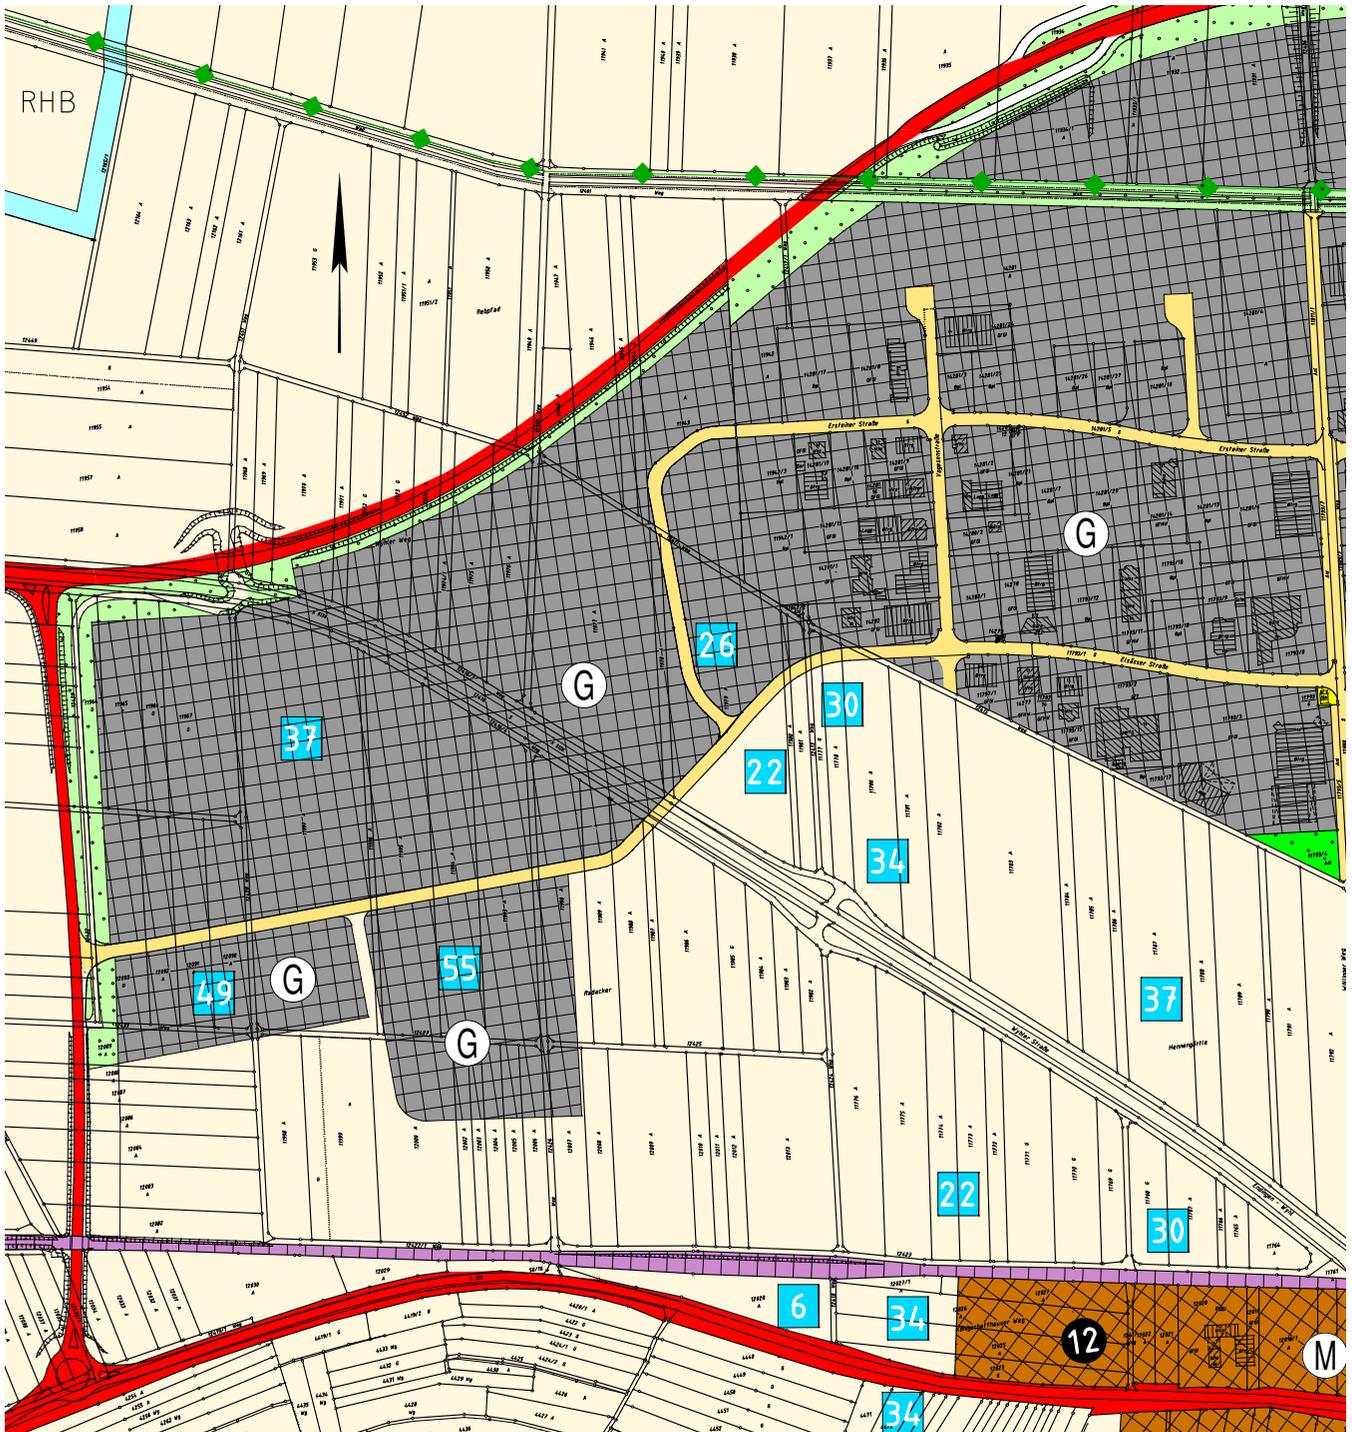

22 = Nummer der FNP-Änderung

CAD- / GIS – Betreuung Erstellung und Ausdruck

WAGNER-IT

Ingenieurbüro für Geoinformatik
Günter Wagner, 14.03.2023
79312 Emmendingen

☎ 07641/9621668
✉ info@wagner-it.de

Auszug aus dem rechtskräftigen FNP

Vor der 61. Änderung:

Neuweisung einer gewerblichen Baufläche
mit einer Größe von 1,2 ha und einer Grünfläche
von 0,1 ha im Westen von Endingen.

Maßstab 1:5000

Februar 2023