


A 6 Anlage einer Fettwiese mittlerer Standorte

Umwandlung eines Goldruten-Bestandes in eine Fettwiese mittlerer Standorte

489 m²

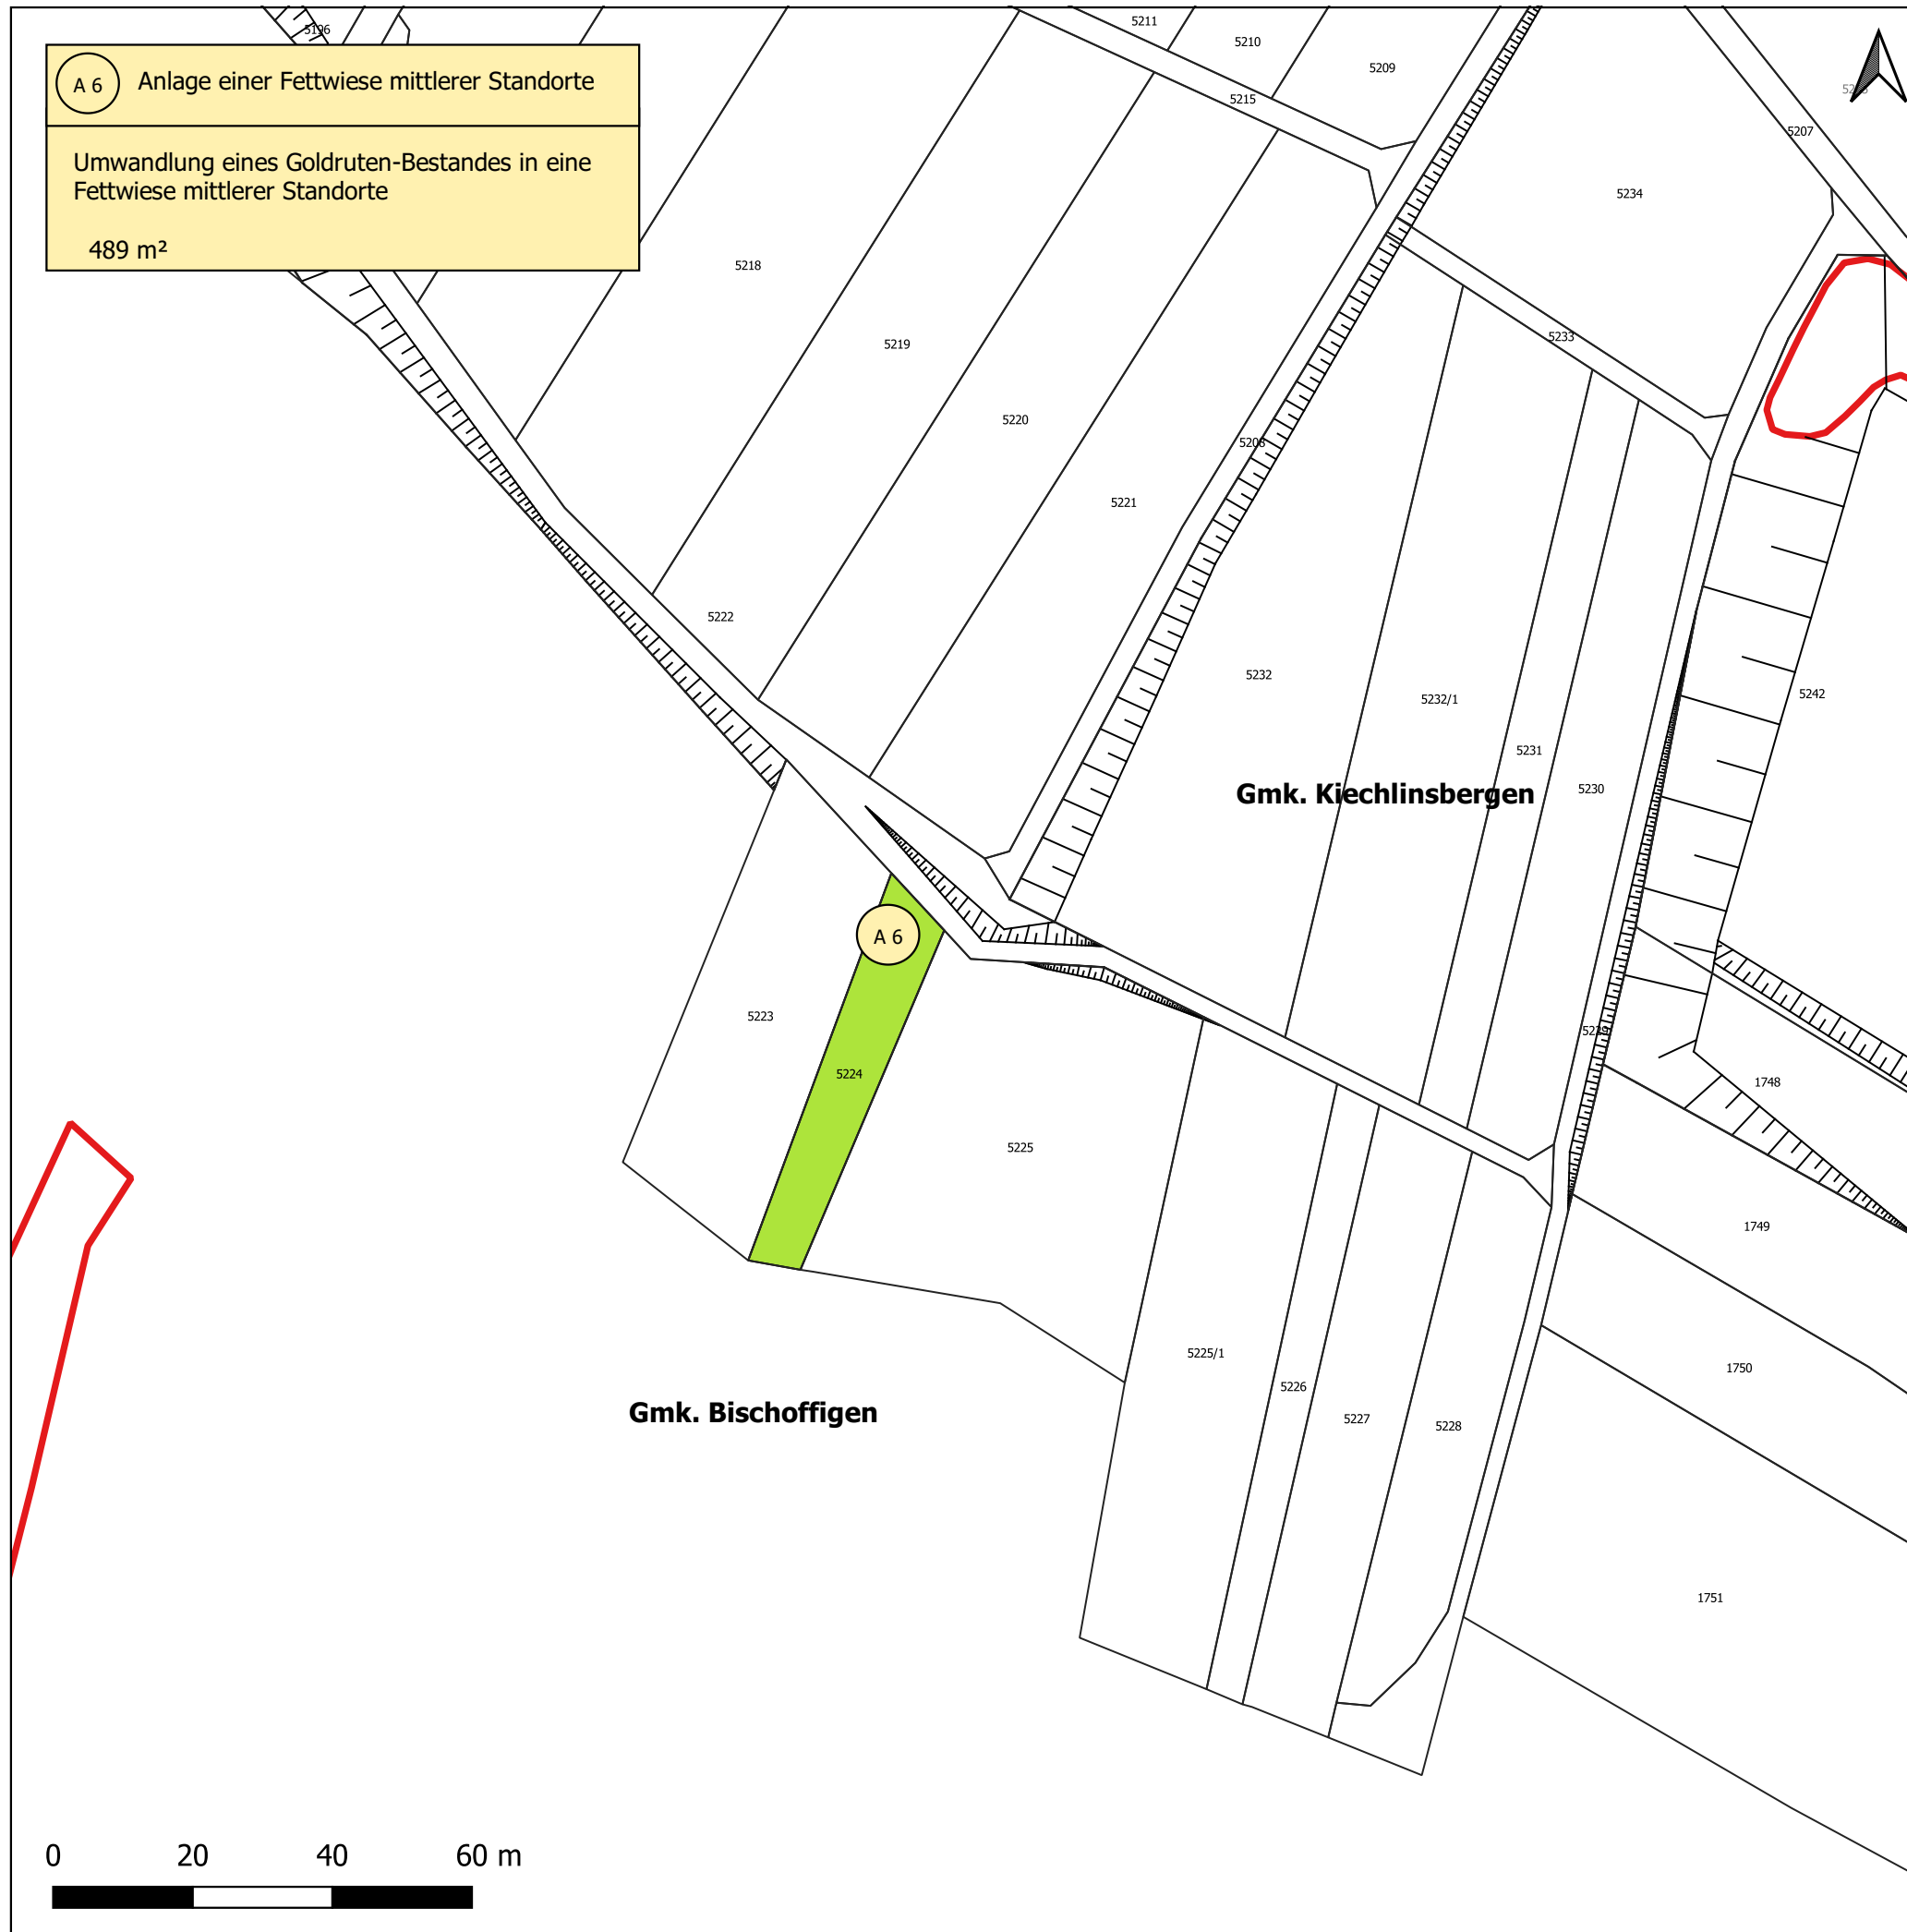

Stadt Endingen a.K.: Bebauungsplan „Bischoffinger Weg“ in Kiechlinsbergen a.K.
- Umweltbericht mit Grünordnungsplan und artenschutzrechtlichem Fachbeitrag -

Karte Nr. 7: Maßnahmenplan A 6

Zielbiotop

 Fettwiese mittlerer Standorte (Code 33.41)

Sachinformationen

 Umgrenzung gesetzlich geschützte Biotope (gemäß LUBW)

 5231 Flurstücke

 A 6 Maßnahme

Hinweis: Die Umsetzung der Maßnahme wurde noch nicht durchgeführt

 Peter Lill Fachbüro für Umweltplanung & Naturschutz Runzmattenweg 7 D-79110 Freiburg	Projekt	1-12-17
	Datum	31.08.2020
	bearbeitet gezeichnet	Arnold Arnold

Stadt Endingen a.K.: Bebauungsplan "Bischoffinger Weg" in Kiechlinsbergen a.K. - Umweltbericht mit Grünordnungsplan und artenschutzrechtlichem Fachbeitrag -		Karte Nr. 7	
Blattinhalt:		Datum	Zeichen
Maßnahmenplan A 6		bearbeitet	
		gezeichnet	
		geprüft	
Maßstab 1:1.000			

Aufgestellt: Endingen, den Herr Metz Bürgermeister	
---	--

