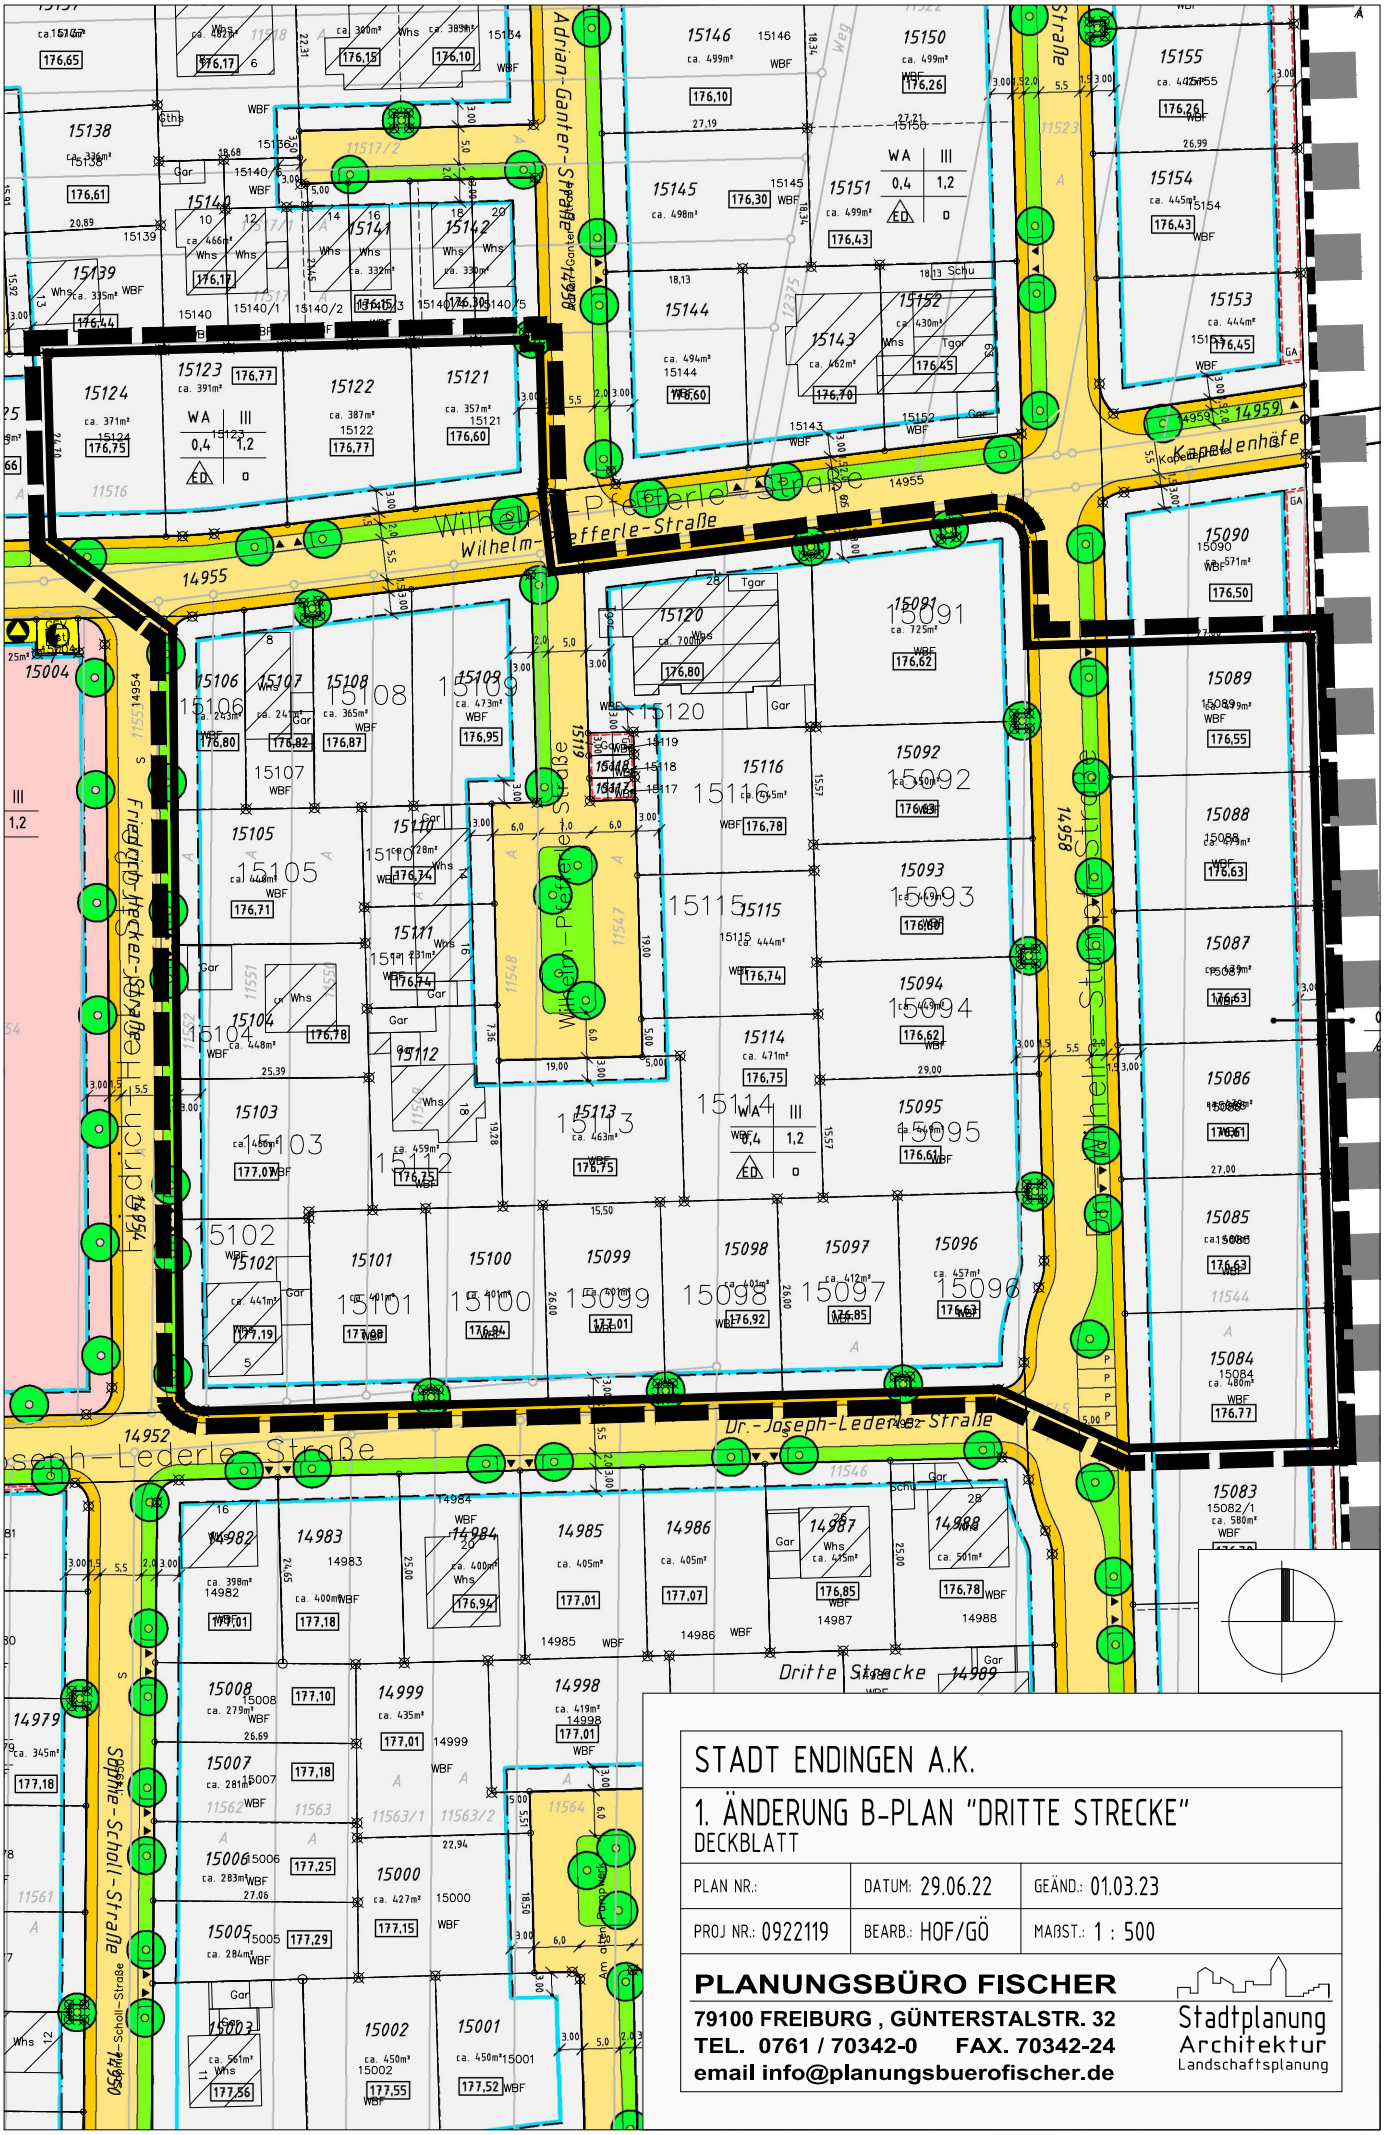

STADT ENDINGEN A.K.

1. ÄNDERUNG B-PLAN "DRITTE STRECKE"

DECKBLATT

PLAN NR.:	DATUM: 29.06.22	GEÄND.: 01.03.23
PROJ NR.: 0922119	BEARB.: HOF/GÖ	MAßST.: 1 : 500

PLANUNGSBÜRO FISCHER
79100 FREIBURG , GÜNTERSTALSTR. 32
TEL. 0761 / 70342-0 FAX. 70342-24
email info@planungsbuerofischer.de
Stadtplanung
Architektur
Landschaftsplanung